

FLÄCHENTEILUNG

TOP 18

NF

| | | | |
|--------|--------|----------------------|----|
| TOP 18 | BAD | 4,61 m ² | NF |
| TOP 18 | ZIMMER | 20,60 m ² | NF |
| TOP 18 | WOHNEN | 31,51 m ² | NF |
| | | 56,72 m ² | |



NEF

| | | | |
|--------|-----------|---------------------|-----|
| TOP 18 | AR TOP 18 | 4,00 m ² | NEF |
| | | 4,00 m ² | |

AF

| | | | |
|--------|--------|----------------------|----|
| TOP 18 | BALKON | 16,53 m ² | AF |
| | | 16,53 m ² | |

GRUNDRISS

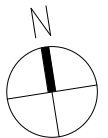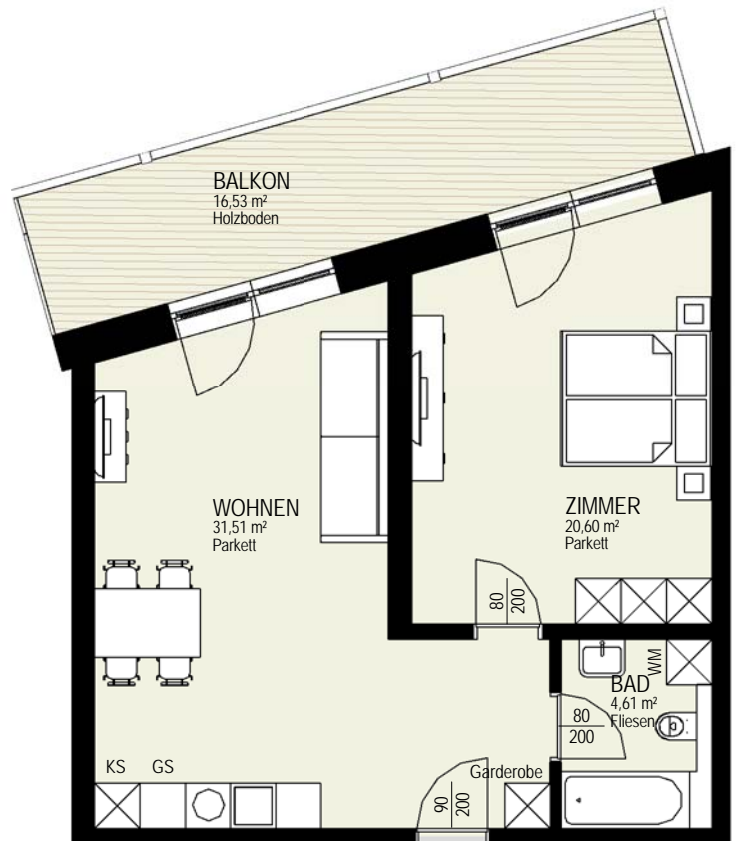

WOHN PARK KRAMSACHERHOF

| | |
|----------------|----------------------|
| Top | OG1 Top 18 |
| Wohnnutzfläche | 56,72 m ² |
| Massstab | 1:100 |
| Datum | 25.11.2016 |

Kreidl Gastro GmbH, Claudiaplatz 9, 6233 Kramsach
 Harald Kreidl 0664/5228052
 Verkauf: Barbara Simmer
 Telefon: 0664/5300380
 Mail: wohnen@kramsach.com